


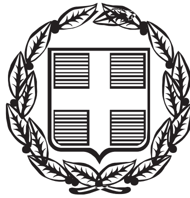


# ΕΦΗΜΕΡΙΣ ΤΗΣ ΚΥΒΕΡΝΗΣΕΩΣ

## ΤΗΣ ΕΛΛΗΝΙΚΗΣ ΔΗΜΟΚΡΑΤΙΑΣ

**ΤΕΥΧΟΣ ΤΕΤΑΡΤΟ** **Αρ. Φύλλου 116**

7 Μαρτίου 2000


ΠΕΡΙΕΧΟΜΕΝΑ

**ΑΠΟΦΑΣΕΙΣ**



## ΑΠΟΦΑΣΕΙΣ

Αριθ. 1006661/841/Β0010 (1)

Επανακαθορισμός οριογραμμών αιγιαλού, παραλίας και παλαιού Αιγιαλού στην θέση «ΠΑΡΑΛΙΑ ΠΑΧΗΣ ΜΕΓΑΡΩΝ» Ν.Δυτικής Αττικής.

**Ο ΥΠΟΥΡΓΟΣ ΟΙΚΟΝΟΜΙΚΩΝ**

Έχοντας υπόψη:

1. Τις διατάξεις των άρθρ.1 μέχρι και 7 του Α.Ν. 2344/1940 «περί αιγιαλού και παραλίας», όπως τροποποιήθηκαν και συμπληρώθηκαν με τις διατάξεις: α)του άρθρου 13 του Ν.1078/1980 και β) του άρθρου 23 του Ν.1337/1983.

2. Τις διατάξεις της παραγρ. 9 του άρθρ.1 του Κεφαλαίου Β' της 0.208/181/26-4-1982 (ΦΕΚ 214/26-4-82 τεύχος Β') κοινής απόφασης των Υπουργών Προεδρίας Κυβερνήσεως και Οικονομικών «Αναμόρφωση Συλλογικών Οργάνων Γνωμοδοτικής και Αποφασιστικής αρμοδιότητας του Υπουργείου Οικονομικών».

3. Την από 29.9.99 έκθεση της επιτροπής καθορισμού των ορίων του αιγιαλού και παραλίας και θέσεων αμμοληψίας, που καθόρισε τα όρια του Νέου αιγιαλού, παραλίας και παλαιού αιγιαλού στη θέση «ΠΑΡΑΛΙΑ ΠΑΧΗΣ ΜΕΓΑΡΩΝ» Ν. ΑΤΤΙΚΗΣ και το από 1.12.97 τοπογραφικό διάγραμμα με κλίμακα 1:500 που συνέταξε ο Προυσαλίδης Γεώργιος τοπογράφος - εργοδηγός, το οποίο ελέγχθηκε για την ακρίβεια της αποτύπωσης την 1.10.99 από τον Κόκκα Ευάγγελο μηχανικό της Κτηματικής Υπηρεσίας Δυτ. Αττικής και θεωρημένο από τον Προϊστάμενο της Κτηματικής Υπηρεσίας Δυτ. Αττικής την ίδια ημερομηνία και συνοδεύει την έκθεση της προαναφερόμενης Επιτροπής.

4. Την σύμφωνη γνώμη του Γενικού Επιτελείου Ναυτικού, που διατυπώθηκε στο αριθμ. 5445/938/99/1861/14-12-99 έγγραφό του.

5. Τις διατάξεις του άρθρου 1 της παρ.1 του Ν. 3200/1955 (ΦΕΚ 97/Α/1955) «περί διοικητικής αποκεντρώσεως» σε συνδυασμό με τις διατάξεις του από 28.6.1955 Β.Δ. «περί εξαιρέσεως από τις κατά το άρθρο 1 παρ.1 του Ν.3200/1955 αρμοδιότητας των Νομαρχών αντικειμένων τινών αρμοδιότητας του Υπουργού Οικονομικών» του Β.Δ. 704/1970 και του άρθρου 1 παρ. 5 του Π.Δ.71/1984, για μεταβίβαση αρμοδιοτήτων του Υπουργού Οικονομικών στους Νομάρχες και στις περιφερειακές αρχές διανομαρχιακού επιπέδου.

6. Την με αριθ. πρωτ. 1087903/1481/0006Β/28-8-97 απόφαση του Υπουργού Οικονομικών «μεταβίβαση αρμοδιοτήτων του Υπουργού Οικονομικών στους Προϊσταμένους των Περιφερειακών Υπηρεσιών του Υπ. Οικονομικών», αποφασίζουμε:

1. Επικυρώνουμε την από 29-9-99 έκθεση της Επιτροπής Καθορισμού των ορίων του αιγιαλού, παραλίας και παλαιού αιγιαλού και θέσεων αμμοληψίας, καθώς και το τοπογραφικό διάγραμμα, που τη συνοδεύει, το οποίο συντάχθηκε στις 1.12.97 από τον Προυσαλίδη Γεώργιο τοπογράφο-εργοδηγό με κλίμακα 1:500. Ελέγχθηκε για την ακρίβεια της αποτύπωσης, στις 1.10.99, από τον Τοπογράφο Μηχανικό, της Κτηματικής Υπηρεσίας Δυτικής Αττικής, Βαγγέλη Κόκκα και θεωρήθηκε την 1-10-99 από τον Προϊστάμενο της Κτηματικής Υπηρεσίας Δυτ. Αττικής επί του οποίου η πιο πάνω Επιτροπή, καθόρισε:

α) Τα όρια του αιγιαλού, με κόκκινη συνεχή πολυγωνική γραμμή και με κορυφές 1, 2, 3, 4.

β) Τα όρια της παραλίας με κίτρινη συνεχή πολυγωνική γραμμή και με κορυφές 1', 2', 3', 4'.

γ) Τα όρια παλαιού αιγιαλού με συνεχή πολυγωνική Μπλε γραμμή και σημεία 1, 5, 6, 7, 8, 9, 10, 11, 12, 13, 14, 15, 16, 17, 18, 19, 20, 21, 22, 23, 24, 25, 26, 27, 28, 29, 30, 31, 32, 4.

Η απόφαση αυτή, με την έκθεση της Επιτροπής και το διάγραμμα, να δημοσιευτούν στην Εφημερίδα της Κυβερνήσεως.

Αθήνα, 11 Φεβρουαρίου 2000

Με εντολή Υπουργού
Ο Γενικός Γραμματέας
ΧΑΡΗΣ ΑΛΑΜΑΝΟΣ

---

ΕΚΘΕΣΗ

ΕΠΙΤΡΟΠΗΣ ΕΠΑΝΑΚΑΘΟΡΙΣΜΟΥ ΟΡΙΟΓΡΑΜΜΩΝ ΑΙΓΙΑΛΟΥ ΚΑΙ ΠΑΡΑΛΙΑΣ ΣΕ ΤΜΗΜΑ ΤΗΣ ΠΑΡΑΛΙΑΣ ΠΑΧΗΣ ΜΕΓΑΡΩΝ.

Για το επανακαθορισμό των ορίων Αιγιαλού και παραλίας και παλαιού Αιγιαλού στην παραλιακή περιοχή ΠΑΧΗΣ ΜΕΓΑΡΩΝ .

Αιγάλεω σήμερα 29-9-1999 ημέρα ΤΕΤΑΡΤΗ οι πιο κάτω υπογράφοντες:

1) Ξηρογιάννης Γρηγόριος προϊστάμενος Κτηματικής Υπηρεσίας Δυτικής Αττικής, ως πρόεδρος.

2) Παπαβασιλείου Στέλλα αναπληρώτρια μηχανικός Κτηματικής Υπηρεσίας Δυτικής Αττικής, ως μέλος.

3) Σταυριδόπουλος Θ. Πλωτάρχης Λιμενικού Σώματος Ελευσίνας, ως μέλος.

Αποτελούντες την επιτροπή καθορισμού των ορίων αιγιαλού , παραλίας και παλαιού αιγιαλού αφού λάβαμε υπ' όψη:

α) Την υπ' αρίθμ. 2224/12.3.1999 και την 3940/3.5.1999 αιτήσεις προς την κτηματική υπηρεσία Δυτικής Αττικής με τις οποίες ζητείται η παραχώρηση Αιγιαλού.

β) Το τοπογραφικό διάγραμμα που συντάχθηκε από τον εργοδηγό τοπογράφο Γεώργιο Προυσαλίδη από 1.12.1997 σε κλίμακα 1:500 εξαρτημένο από το Κρατικό Τριγωνομετρικό Δίκτυο θεωρημένο από την Κτηματική Υπηρεσία Δυτικής Αττικής.

γ) Τις διατάξεις του Α.Ν.2344/1940 όπως αυτός τροποποιηθεί με άλλες διατάξεις και τη σχετική με αυτόν Δικαστηριακή και Διοικητική Νομολογία.

δ) Τον από 23.11.1960 και 30.11.1960 καθορισμό αιγιαλού που έγινε από την τότε επιτροπή σε τοπογραφικό διάγραμμα 1:2000 με την υπ' αρίθμ. Σ.7889/5637/2.7.1960 απόφαση Υπ. Οικονομικών και την 11705/2.7.1977 απόφαση Νομάρχη που Δημοσιεύτηκε στο ΦΕΚ 359/Δ/ 4.10.1977.

ε) Την αντίληψη που σχηματίσαμε από την αυτοψία που κάναμε για το πλάτος της βρεχόμενης ξηράς και τα άλλα συναφή στοιχεία.

στ) Το υπ' αρίθμ. 5445/938/99/1861/14-12-99 έγγραφο Γ.Ε.Ν., αποφασίζουμε:

1) Επανακαθορίζουμε στο υπ' αρίθμ. 21 διάγραμμα του Εργοδηγού Τοπογράφου Γεωργίου Προυσαλίδη από 1.12.1997 .

α) Την οριογραμμή του αιγιαλού με κόκκινη συνεχή γραμμή με στοιχεία 1΄, 2΄, 3΄, 4΄.

β) Την οριογραμμή παραλίας με κίτρινη συνεχή γραμμή με στοιχεία 1, 2 ,3, 4.

Η παραλία καθορίζεται επειδή δεν μπορούν να εξυπηρετηθούν οι σκοποί του άρθρου 7 παραγρ. 1 του Α.Ν. 2344/40 .

γ) την οριογραμμή του παλαιού αιγιαλού με μπλε συνεχή γραμμή με στοιχεία 1, 5, 6, 7, 8, 9, 10, 11, 12, 13, 14, 15, 16, 17, 18, 19, 20, 21, 22, 23, 24, 25, 26, 27, 28, 29, 30, 31, 32, 4.

Καταργείται επίσης και η γραμμή παραλίας που χαράχθηκε το 1960 ΦΕΚ 359/Δ/4.10.1977 στην θέση αυτή από 1΄ ... έως ... 4΄.

2) Η εξασφάλιση των κορυφών των οριογραμμών του αιγιαλού - παραλίας - παλαιού αιγιαλού γίνεται με συντεταγμένες του Κρατικού Τριγωνομετρικού Δικτύου και φαίνεται στους παρακάτω πίνακες.

ΣΥΝΤΕΤΑΓΜΕΝΕΣ ΚΟΡΥΦΩΝ ΑΙΓΙΑΛΟΥ

| α/α | Χ | Ψ |
|---|---|---|
| 1 | -9020,40 | 24677,60 |
| 2 | -8992,50 | 24649,25 |
| 3 | -8815,25 | 24666,60 |
| 4 | -8766,90 | 24664,10 |

ΣΥΝΤΕΤΑΓΜΕΝΕΣ ΚΟΡΥΦΩΝ ΠΑΡΑΛΙΑΣ


| α/α | Χ | Ψ |
|---|---|---|
| 1΄ | -9008,40 | 24679,50 |
| 2΄ | -8988,40 | 24659,60 |
| 3΄ | -8813,50 | 24676,70 |
| 4΄ | -8766,90 | 24674,25 |

ΣΥΝΤΕΤΑΓΜΕΝΕΣ ΓΡΑΜΜΗΣ ΠΑΛΑΙΟΥ ΑΙΓΙΑΛΟΥ

| Α/Α | Χ | Ψ | Α/Α | Χ | Ψ | Α/Α | Χ | Ψ |
|---|---|---|---|---|---|---|---|---|
| 1 | -9020,40 | 24677,60 | 14 | -8909,30 | 24695,60 | 24 | -8844,00 | 24692,50 |
| 5 | -9000,35 | 24671,49 | 15 | -8901,50 | 24695.60 | 25 | -8836,90 | 24692,50 |
| 6 | -8986,60 | 24670,60 | 16 | -8895,70 | 24699,00 | 26 | -8824,00 | 24697,40 |
| 7 | -8977,50 | 24675,00 | 17 | -8892,60 | 24708.00 | 27 | -8810,90 | 24707,80 |
| 8 | -8967,60 | 24687,40 | 18 | -8892,40 | 24722,90 | 28 | -8799,60 | 24714,70 |
| 9 | -8963,30 | 24701,50 | 19 | -8879,60 | 24723,20 | 29 | -8793,60 | 24713,10 |
| 10 | -8953,80 | 24713,40 | 20 | -8872,30 | 24721,80 | 30 | -8784,00 | 24701,70 |
| 11 | -8944,80 | 24716,80 | 21 | -8862,60 | 24713,90 | 31 | -8777,20 | 24683,00 |
| 12 | -8934,90 | 24717,00 | 22 | -8857,70 | 24703,00 | 32 | -8773,24 | 24674,58 |
| 13 | -8926,20 | 24712,00 | 23 | -8850,90 | 24693,70 | 4 | -8766,90 | 24664,10 |

Ο Πρόεδρος
ΓΡΗΓΟΡΗΣ Ι. ΞΗΡΟΓΙΑΝΝΗΣ

Τα Μέλη
ΣΤΕΛΛΑ Π. ΠΑΠΑΒΑΣΙΛΕΙΟΥ
Μ. ΣΤΑΥΡΙΔΟΠΟΥΛΟΣ

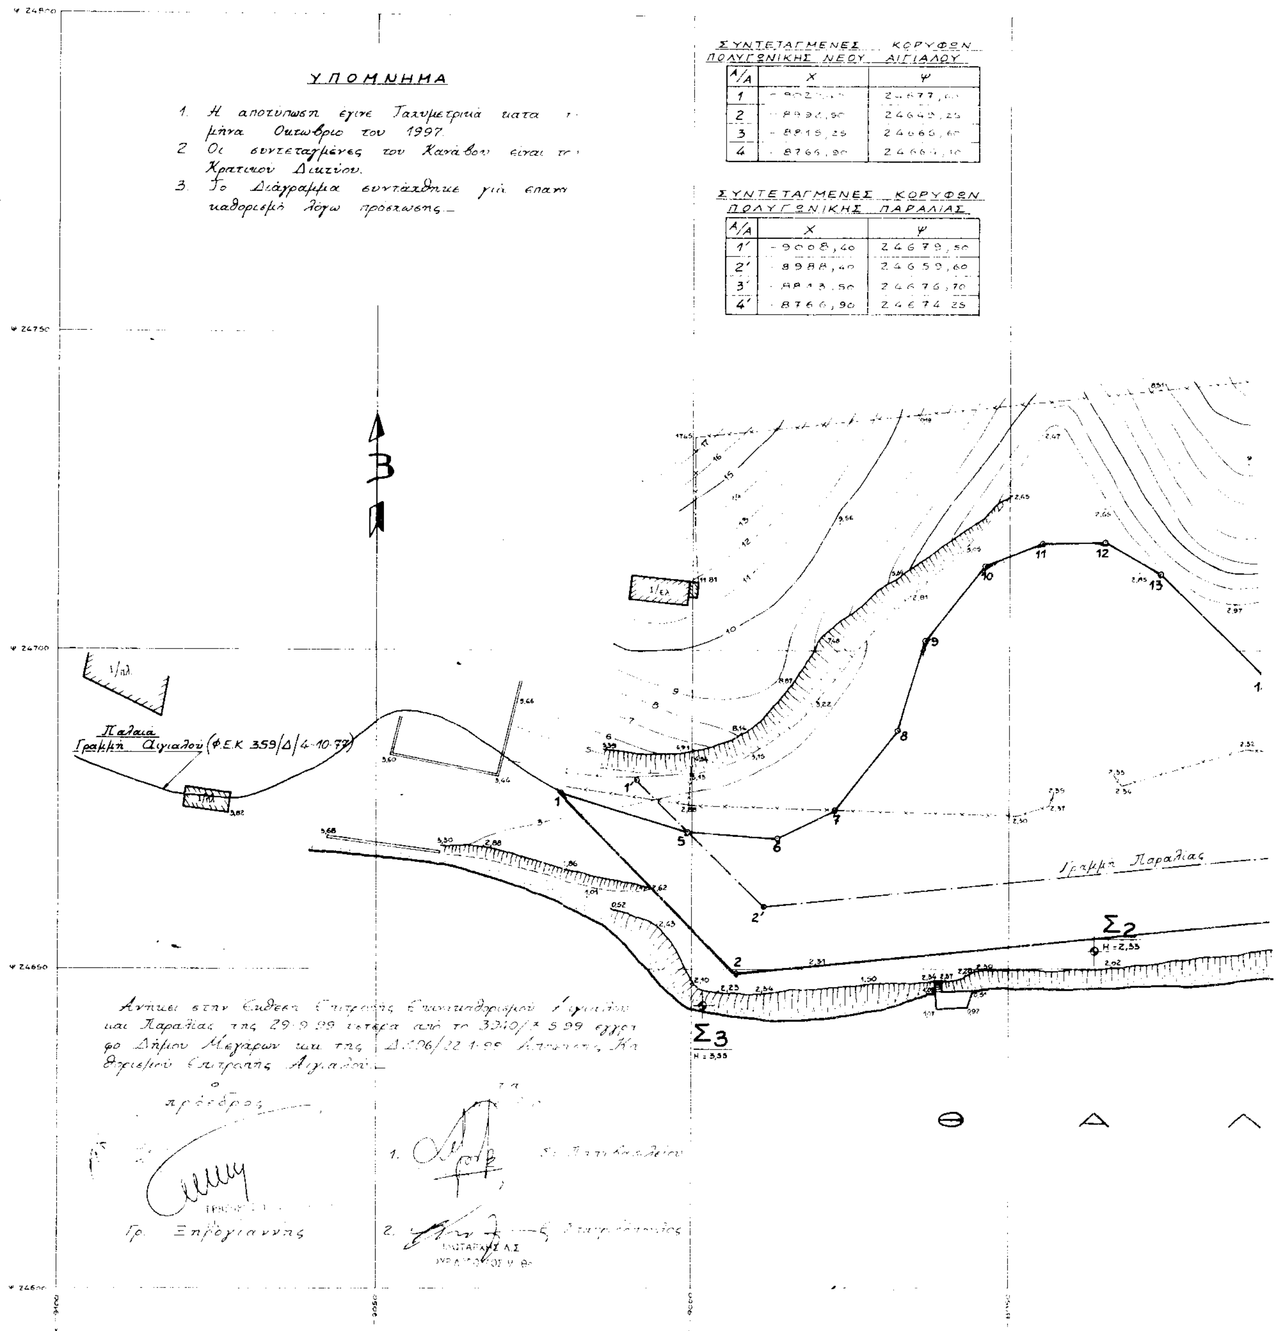
ΤΟΠΟΓΡΑΦΙΚΟ ΔΙ
ΓΙΑ ΤΟΝ ΕΠΑΝΑΚΑΘΟΡΙΣΜΟ ΤΩΝ ΟΡΟΓΡΑΜΜΩΝ
ΣΤΗΝ ΠΑΧΗ ΜΕΓΑΡΩΝ
ΚΤΗΜΑΤΙΚΗ ΥΠΗΡΕΣΙΑ
ΝΟΜΑΡΧΙΑ ΔΥΤ. ΑΤΤΙΚΗΣ
ΥΠΟΜΝΗΜΑ
1. Η αποτύπωση έγινε Ταχυμετρικά κατά το μήνα Οκτώβριο του 1997.
2. Οι συντεταγμένες του Κανάβου είναι του Κρατικού Δικτύου.
3. Το Διάγραμμα συντάχθηκε για επανακαθορισμό λόγω προσχώσεως.
ΣΥΝΤΕΤΑΓΜΕΝΕΣ ΚΟΡΥΦΩΝ ΠΟΛΥΓΩΝΙΚΗΣ ΝΕΟΥ ΑΙΓΙΑΛΟΥ
Α/Α X Ψ
3 -8815,25 24666,60
4 -8766,90
ΣΥΝΤΕΤΑΓΜΕΝΕΣ ΚΟΡΥΦΩΝ ΠΟΛΥΓΩΝΙΚΗΣ ΠΑΡΑΛΙΑΣ
Α/Α X Ψ
1΄ -9008,40 24679,50
2΄ -8988,40 24659,60
3΄ -8813,50 24676,70
4΄ -8766,90 24674,25
Παλαιά Γραμμή Αιγιαλού (ΦΕΚ 359/Δ/4-10-77)
Γραμμή Παραλίας
Σ2
Σ3
Ο Πρόεδρος

# ΔΙΑΓΡΑΜΜΑ

ΑΙΓΙΑΛΟΥ ΚΑΙ ΠΑΡΑΛΙΑΣ


ΑΡ. ΣΧ. 21

ΚΛΙΜΑΚΑ 1:500

ΣΥΝΤΕΤΑΓΜΕΝΕΣ ΓΡΑΜΜΗΣ ΠΑΛΑΙΟΥ ΑΙΓΙΑΛΟΥ

| Α/Α | Χ | Ψ | Α/Α | Χ | Ψ | Α/Α | Χ | Ψ |
|---|---|---|---|---|---|---|---|---|
| 1 | -9020,40 | 24677,60 | 14 | -8909.30 | 24695.60 | 24 | -8844.00 | 24692.50 |
| 5 | [illegible] | 24671.40 | 15 | -8901.50 | 24695.60 | 25 | -8836.90 | 24692.50 |
| 6 | -8986.60 | 24670.60 | 16 | -8895.70 | 24699.00 | 26 | 8824.00 | 24697.40 |
| 7 | -8977.50 | 24675.00 | 17 | 8892.60 | 24708.00 | 27 | -8810.90 | 24707.80 |
| 8 | -8967.60 | 24687.40 | 18 | 8892.40 | 24722.90 | 28 | -8799.60 | 24714.70 |
| 9 | 8963.50 | 24701.80 | 19 | -8879.60 | 24723.20 | 29 | -8793.60 | 24713.10 |
| 10 | -8953.80 | 24713.40 | 20 | -8872.50 | 24721.80 | 30 | -8784.00 | 24701.70 |
| 11 | -8944.80 | 24716.80 | 21 | 8862.60 | 24713.90 | 31 | -8777.20 | 24683.00 |
| 12 | -8934.90 | 24717.00 | 22 | -8857.70 | 24703.00 | 32 | -8773.24 | 24674.58 |
| 13 | 8926.70 | 24712.00 | 23 | -8850.90 | 24693.70 | 4 | -8766,90 | 24664,10 |

ΕΘΝΙΚΟ ΤΥΠΟΓΡΑΦΕΙΟ

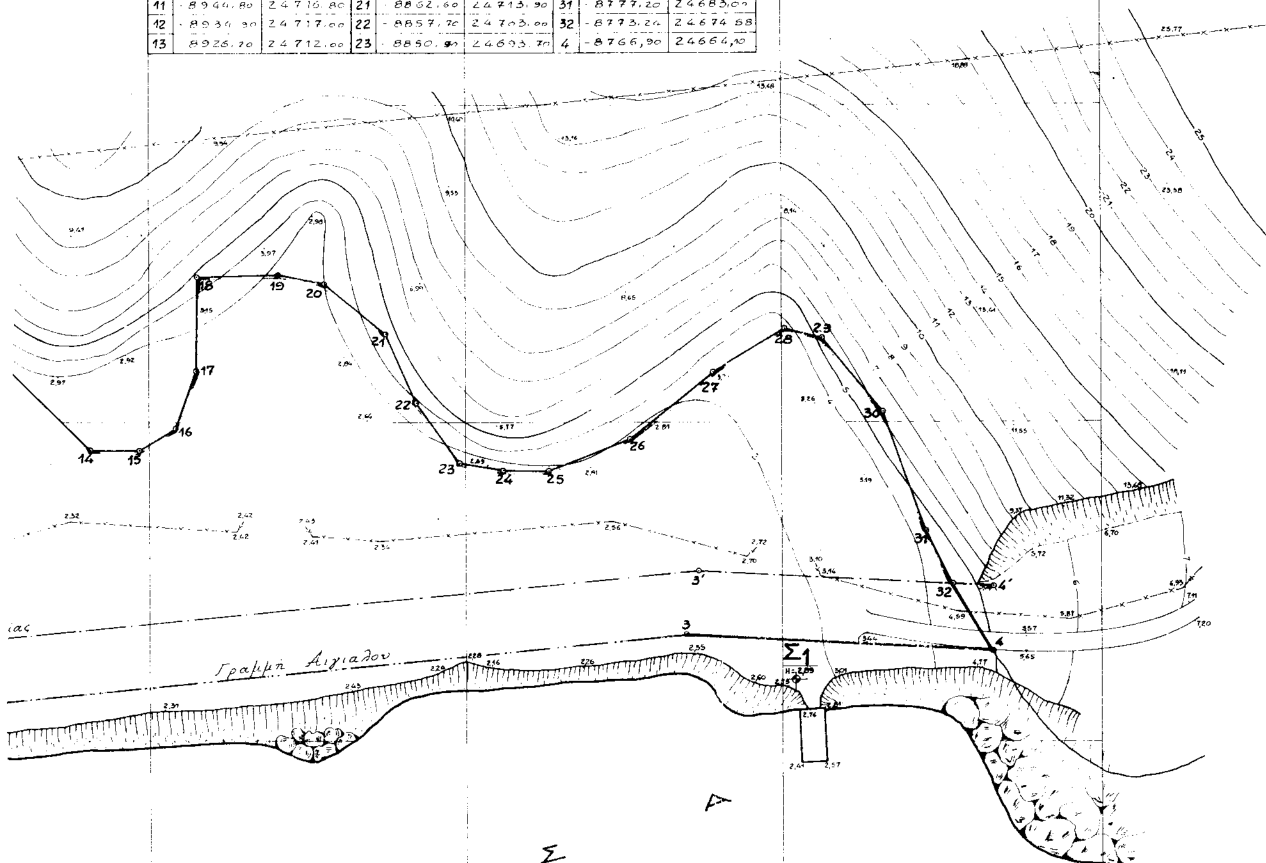


ΕΛΕΓΧΘΗΚΕ
Για την Εφαρμογή επί τόπου του Διαγράμματος.
ΕΘΕΩΡΗΘΗ
ΑΙΓΑΛΕΩ 1-10-99
Ο ΔΙΕΥΘΥΝΤΗΣ

Ο ΜΗΧ/ΚΟΣ

ΕΥ. ΚΟΚΚΑΣ

ΑΘΗΝΑ 1-10-99
ΕΘΕΩΡΗΘΗ
Ο ΔΙΕΥΘΥΝΤΗΣ

ΑΘΗΝΑ
ΕΘΕΩΡΗΘΗ
Ο ΤΜΗΜΑΤΑΡΧΗΣ ΑΙΓΙΑΛΟΥ

ΕΥ. ΚΟΚΚΑΣ
ΤΟΠΟΓΡΑΦΟΣ ΜΗΧ/ΚΟΣ

ΑΘΗΝΑ 1-12-97
Ο
ΣΥΝΤΑΞΑΣ

ΓΕΩΡ ΠΡΟΥΣΑΛΙΔΗΣ
ΕΡΓΟΔΗΓΟΣ ΤΟΠΟΓΡΑΦΟΣ

Αριθ. 424 (2)

Άρση αναδάσωσης Δημόσιας δασικής έκτασης που βρίσκεται στη θέση Φιδονήσι Δημοτικού Διαμερίσματος Πρασίνου, Δήμου Ταμιναίων Ν. Ευβοίας.

Ο ΓΕΝΙΚΟΣ ΓΡΑΜΜΑΤΕΑΣ
ΠΕΡΙΦΕΡΕΙΑΣ ΣΤΕΡΕΑΣ ΕΛΛΑΔΑΣ

Έχοντας υπόψη:

α) Τις διατάξεις αρθ. 44 Ν.998/79 «Προστασία Δασών».

β) Τις διατάξεις Ν . 2503/97 «Διοίκηση-Οργάνωση Περιφέρειας» καθώς και την 6747/29-9-97 απόφαση Γ. Γρ. Περ. Στ. Ελλάδας «μεταβίβαση αρμοδιοτήτων στους Διευθυντές κ.λ.π.».

γ) Τις 160417/1180/8-7-1980 και 86004/1637/4-6-87 Εγκ. Υπ. Γεωργίας, καθώς και την 417/87 Γνωμ. Προϊσταμένων Νομ. Δ/νσεων.

δ) Την 2771/27-10-1994 (ΦΕΚ 1295/Δ'/94) Απόφαση με την οποία κηρύχθηκε ως αναδασωτέα έκταση εμβαδού 9.056 στρεμ. στη θέση Σκουπιδότοπος, Προφήτης Ηλίας κλπ. Δημοσίου και Ιδιωτικού δάσους Βέλους και Πρασίνου, αντίστοιχα, ύστερα από πυρκαϊά.

ε) Την 3189/ 8-11-1999 αναφορά Δασαρχείου Αλιβερίου με την οποία προτείνει την άρση του αναδασωτέου, τμήματος της ανωτέρω Εκτάσεως, εμβαδού 10 στρεμ. γιατί α) έχει αποκατασταθεί φυσιολογικά η βλάστηση και β) έχει υποβληθεί, αίτημα από την Τρίαινα Ευβοϊκού Ο.Ε. για μεταβολή του προορισμού του υπόψη τμήματος που προβλέπεται από τους σκοπούς του ΣΤ' κεφαλαίου του Ν.998/79 και το άρθ. 13 Ν.1734/87, αποφασίζουμε:

Αίρουμε το χαρακτήρα του αναδασωτέρου από την έκταση των 10 στρεμ. (δέκα στρέμματα) που βρίσκεται στη θέση Φιδονήσι Δημοτικού Διαμερίσματος Πρασίνου, Δήμου Ταμιναίων Ν. Ευβοίας και προσδιορίζεται με τα στοιχεία Α. Β. Γ. Δ. Α. στο από Σεπτέμβριος 1999 απόσπασμα φύλλου χάρτου κλ.1:5.000 που συνοδεύει την παρούσα.


Η έκταση αυτή ανήκει στο Δημόσιο, περιβάλλεται γύρωθεν από Δημόσιες αναδασωτέες Εκτάσεις και αποτελεί τμήμα Ευρύτερης έκτασης 9.056 στρεμ. που κηρύχθηκε ως αναδασωτέα μετά από πυρκαϊά με την 2771/27-10-94 (ΦΕΚ 1295/Δ'/94) απόφαση και απεικονίζεται στο σχετικό απόσπασμα χάρτη Κλ:1:25.000 αντίγραφο του οποίου συνοδεύει και την παρούσα απόφαση.

Η απόφαση αυτή ισχύει από της κοινοποιήσεως της αρμοδίως (άρθ. 44) Ν.998/79)και προ της δημοσιεύσεως της στην Εφημερίδα της Κυβερνήσεως (άρθ. 37 Ν.3200/55).

Η παρούσα απόφαση να δημοσιευθεί στην Εφημερίδα της Κυβερνήσεως.

Χαλκίδα, 10 Φεβρουαρίου 2000

Με εντολή Γενικού Γραμματέα Περιφέρειας
Ο Διευθυντής Δασών
ΝΙΚΟΛΑΟΣ ΑΓΑΘΟΥ ΛΟΥΚΑΣ

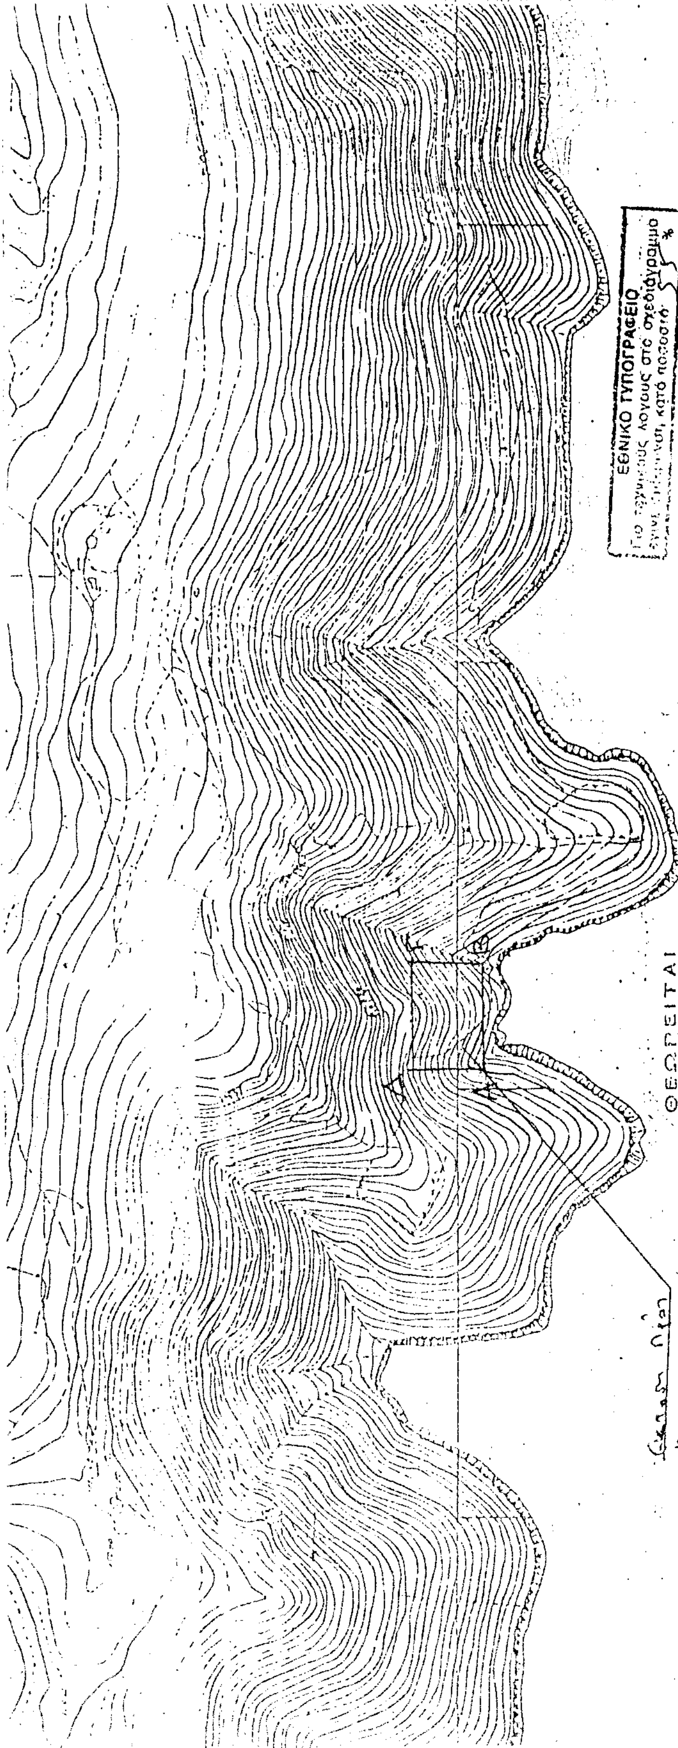


ΕΘΝΙΚΟ ΤΥΠΟΓΡΑΦΕΙΟ

ΦΙΔΟΝΗΣΙ

ΕΛ. 1:5000



ΘΕΩΡΕΙΤΑΙ

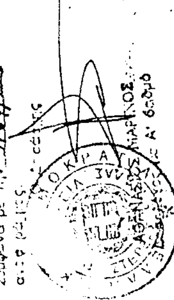

ΘΕΩΡΕΙΤΑΙ



ΚΑΤΑΤΟΠΙΣΤΙΚΟΣ ΧΑΡΤΗΣ

Κλ. 1:25.000

ΤΡΑΧΙΝΟ

ΠΡΟΣ ΑΛΙΒΕΡΙ

ΚΟΛΠΟΣ

ΕΘΝΙΚΟ ΤΥΠΟΓΡΑΦΕΙΟ

## ΑΝΑΚΟΙΝΩΣΕΙΣ

(3)

Κατάθεση αποζημιώσεως για αναγκαστική απαλλοτρίωση στην περιοχή Ροδοχωρίου Δήμου Συκεών Θεσσαλονίκης.

Οι Στυλιανή Δεληβάνη του Χρήστου και της Βασιλικής, Πετρίνα Δεληβάνη του Χρήστου και της Βασιλικής και Μαρία Δεληβάνη του Χρήστου και της Βασιλικής, κάτοικοι Γερμανίας, γνωστοποιούν προς κάθε ενδιαφερόμενο, και δη όσους έχουν ή αξιώνουν δικαίωμα κυριότητας ή άλλα εμπράγματα δικαιώματα επί της κατωτέρω αναφερομένης εκτάσεως, ότι, προς συντέλεση της αναγκαστικής απαλλοτριώσεως λόγω προσκυρώσεως, που κηρύχθηκε με την υπ' αριθ. 4732/1982 πράξη τακτοποίησης και αναλογισμού αποζημιώσεως οικοπέδων της Διευθύνσεως Πολεοδομίας, νομίμως κυρωθείσας με την ΔΠ/ΤΑ 13780/1983 απόφαση του Νομάρχη Θεσσαλονίκης, σε εφαρμογή του ρυμοτομικού σχεδίου πόλεως περιοχής Ροδοχωρίου Θεσσαλονίκης, το οποίο εγκρίθηκε με την από 14-9-1960 (ΦΕΚ 151/24-10-1960) διάταγμα και τροποποιήθηκε με τα από 16-8-1966, 9-9-1970, 25-10-1976 και 14-7-1981 όμοια, κατέθεσαν στο Ταμείο Παρακαταθηκών και Δανείων (Κατάστημα Θεσσαλονίκης) τη σχετική αποζημίωση, όπως αυτή προσδιορίστηκε με την υπ' αριθ. 29943/18-11-1999 απόφαση (καθορισμού προσωρινής τιμής μονάδας αποζημιώσεως) του Μονομελούς Πρωτοδικείου Θεσσαλονίκης, εκδοθέντος του υπ' αριθ. 779/7-1-2000 γραμματίου συστάσεως παρακαταθήκης, το οποίο έχει επί λέξει ως εξής:

«ΤΑΜΕΙΟ ΠΑΡΑΚΑΤΑΘΗΚΩΝ ΚΑΙ ΔΑΝΕΙΩΝ» Κατάστημα Θεσσαλονίκης, Γραμμάτιο Συστάσεως Παρακαταθήκης Νο : 779. Ποσού τεσσάρων εκατομμυρίων επτακοσίων ενενήντα πέντε χιλιάδων (4.795.000) δραχμών. ΚΑΤΑΘΕΤΗΣ: Οι Στυλιανή Δεληβάνη του Χρήστου, Πετρίνα Δεληβάνη του Χρήστου και Μαρία Δεληβάνη του Χρήστου κατέθεσαν στο Ταμείο Παρακαταθηκών και Δανείων δραχμές: τέσσερα εκατομμύρια επτακόσιες ενενήντα πέντε χιλιάδες (4.795.000) δραχμές, για την παρακάτω αιτία: 59 ΠΡΟΣΚΥΡΩΣΗ ΑΠΟΖΗΜΙΩΣΗ ΕΚΤΑΣΗΣ ΠΟΥ ΠΡΟΣΚΥΡΩΘΗΚΕ ΜΕ ΤΑ ΠΑΡΑΚΑΤΩ ΑΝΑΦΕΡΟΜΕΝΑ ΣΤΟΙΧΕΙΑ ΑΠΟΔΟΤΕΑ ΣΤΟΥΣ ΔΙΚΑΙΟΥΧΟΥΣ ΠΟΥ ΘΑ ΑΝΑΓΝΩΡΙΣΘΟΥΝ ΜΕ ΔΙΚΑΣΤΙΚΗ ΑΠΟΦΑΣΗ. ΠΡΑΞΗ ΑΝΑΛΟΓΙΣΜΟΥ Π.Γ. : 4732/82. ΣΚΟΠΟΣ : ΠΡΟΣΚΥΡΩΣΗ ΠΕΡΙΟΧΗ : ΣΥΚΙΕΣ ΘΕΣ/ΝΙΚΗΣ. ΠΡΟΣΚ/ΤΕΑ ΕΚΤΑΣΗ Τ.Μ. : 68,50 Μ2 ΜΕ ΣΤΟΙΧΕΙΑ 7-8-9-10-7. ΠΡΟΣΚ/ΤΕΑ ΚΤΙΣΜΑΤΑ Κ.Μ. : ΑΠΟΦΑΣΗ ΚΑΘ. ΤΙΜΗΣ ΜΟΝΑΔΑΣ : 29943/99 ΜΟΝ. ΠΡΩΤ. ΘΕΣ. ΑΡ. ΔΗΛ. ΦΜΑ Ν 1290/30-12-99. Η ΚΑΤΑΘΕΣΗ ΕΓΙΝΕ ΜΕ ΤΗΝ ΑΡ. ΓΖ 710 2724-2/21-12-99 ΕΠΙΤΑΓΗ ΤΗΣ ΕΤΕ ΔΡΧ. 4.750.000 Ατομικός λογαριασμός : 7816. ΕΧΑΡΤΟΣΗΜΑΝΘΗ ΤΟ ΜΕΣΑΙΟ ΑΠΟΚΟΜΜΑ. Ο ΤΑΜΙΑΣ υπογραφή δυσανάγνωστος Ηλίας Κυριλλίδης. ΘΕΣΣΑΛΟΝΙΚΗ 7-1-2000. Ο ΤΜΗΜΑΤΑΡΧΗΣ Άννα Τάττη Ηλιάδου. Ο ΔΙΕΥΘΥΝΤΗΣ. Δεν απαιτείται υπογραφή Δ/ντού σύμφωνα με το Προεδρικό Διάταγμα 95/1996 άρθρο ΙΙ παραγρ. 3 περί Οργανισμού του Τ. Π. & Δανείων. (Αρ. διπλ.ΔΕΑ 9753080/2000).

Αθήνα, 23 Φεβρουαρίου 2000

Η Πληρεξουσία Δικηγόρος

ΒΕΡΟΝΙΚΑ Σ. ΚΑΡΑΒΑΓΙΟΠΟΥΛΟΥ

ΑΠΟ ΤΟ ΕΘΝΙΚΟ ΤΥΠΟΓΡΑΦΕΙΟ